


1e Verdieping

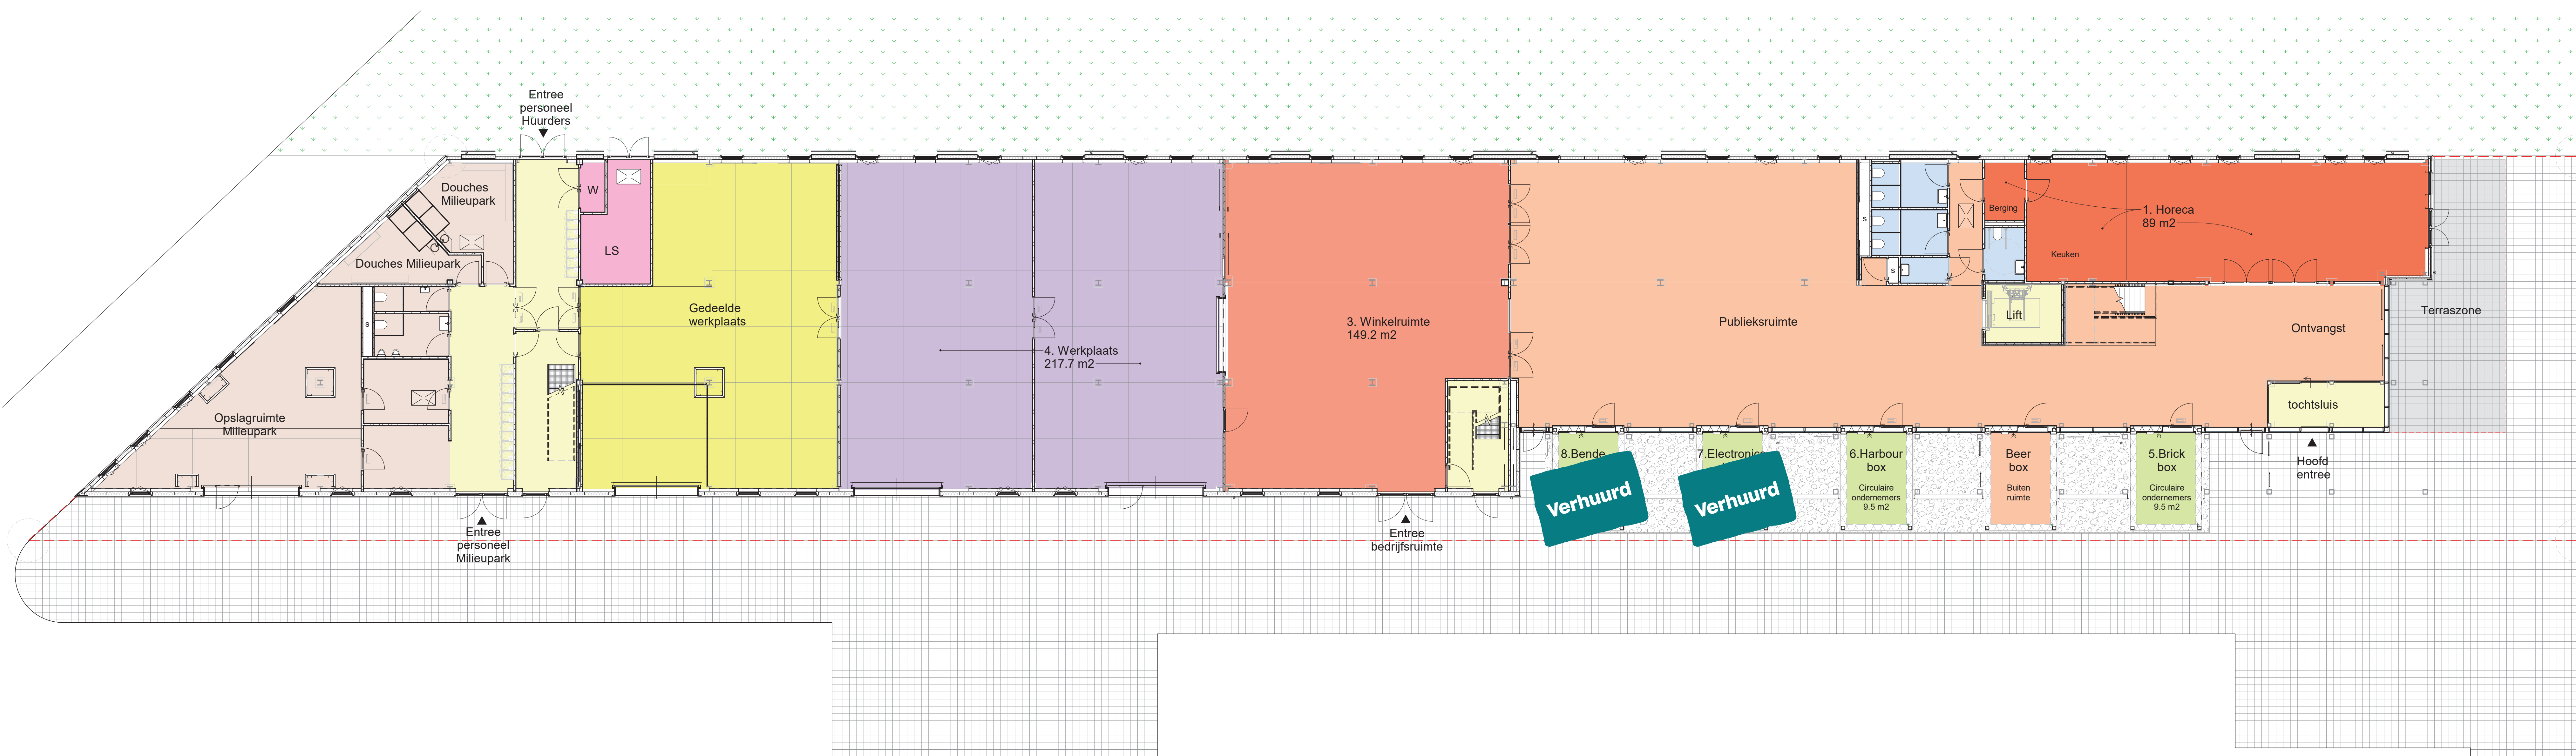

Begane grond

Plattegronden "De HER" - Schaal 1:100 @A0

Disclaimer: deze plattegronden dienen ter indicatie. Sommige onderdelen kunnen anders zijn van maat en indeling als op deze tekeningen aangegeven. Aan deze tekeningen en plattegronden kunnen derhalve geen rechten ontleend worden.

